

АДМИНИСТРАЦИЯ МУНИЦИПАЛЬНОГО ОБРАЗОВАНИЯ
«ЦИЛЬНИНСКОЕ ГОРОДСКОЕ ПОСЕЛЕНИЕ»
ЦИЛЬНИНСКОГО РАЙОНА УЛЬЯНОВСКОЙ ОБЛАСТИ

ПОСТАНОВЛЕНИЕ

от 15 января 2026 г.

рп. Цильна

№7

Об установлении публичного сервитута

В соответствии со статьями 23, 39.37 - 39.41, 39.43, 39.45 Земельного кодекса Российской Федерации, Федеральным законом от 06.10.2003 № 131-ФЗ «Об общих принципах организации местного самоуправления в Российской Федерации», на основании ходатайства публичного акционерного общества «Россети Волга» (далее - ПАО «Россети Волга») от 16.12.2025 №175-УПО об установлении публичного сервитута в отношении земель в отношении земельных участков и (или) земель, в целях эксплуатации объекта электросетевого хозяйства, администрация муниципального образования «Цильнинское городское поселение» ПОСТАНОВЛЯЕТ:

1. Установить и утвердить границы публичного сервитута в отношении земель, государственная собственность на которые не разграничена, в целях эксплуатации объекта электросетевого хозяйства: Отпайка от ВЛ-0,4 кВ № 3 (0,435 км) ТП № 2304 ВЛ-10 кВ № 3 ПС «Цильна», площадью 1557 кв.м., необходимого для оказания услуг электроснабжения населения и подключения (технологического присоединения) к сетям инженерно-технологического обеспечения, размещенного с учетом обеспечения безопасной эксплуатации инженерного сооружения, принадлежащего на праве собственности ПАО «Россети Волга» (ИНН 6450925977 ОГРН 1076450006280), согласно приложенному описанию местоположения границ публичного сервитута, являющемуся неотъемлемой частью настоящего постановления (Приложение №1).

2. Срок действия публичного сервитута сроком на 49 (сорок девять) лет.

3. Срок, в течение которого использование земельного участка (его части) и (или) расположенного на нем объекта недвижимости в соответствии с их разрешенным использованием будет в соответствии с подпунктом 4 пункта 1 статьи 39.41 Земельного кодекса Российской Федерации невозможно или существенно затруднено в связи с осуществлением деятельности, для обеспечения которой устанавливается публичный сервитут (при возникновении таких обстоятельств) три месяца.

4. Установление зон с особыми условиями использования территорий и содержание ограничений прав на земельные участки в границах таких зон будет осуществлено в соответствии с постановлением Правительства Российской Федерации от 24.02.2009 №160 «О порядке установления охранных зон объектов электросетевого хозяйства и особых условий использования земельных участков, расположенных в границах таких зон».

5. Размер платы за публичный сервитут, согласно приложению №2, к настоящему постановлению, вносится в полном объеме единовременным платежом не позднее шести месяцев со дня принятия настоящего постановления.

6. ПАО «Россети Волга» (ИНН 6450925977 ОГРН 1076450006280) привести земельный участок в состояние, пригодное для его использования, в срок не позднее, чем три месяца после завершения строительства, эксплуатации, инженерного сооружения, для размещения которого был установлен публичный сервитут.

7. В пятидневный срок со дня принятия настоящего постановления обеспечить направление его в Управление Федеральной службы государственной регистрации, кадастра и картографии по Ульяновской области.

Глава администрации



С.Г. Щербинин

Публичный сервитут в отношении земельных участков и (или) земель, в целях эксплуатации объекта электросетевого хозяйства: Отпайка от ВЛ-0,4 кВ № 3 (0,435 км) ТП № 2304 ВЛ-10 кВ № 3 ПС «Цильна»
(наименование объекта, местоположение границ которого описано (далее - объект))

Раздел 1

Сведения об объекте		
№ п/п	Характеристики объекта	Описание характеристик
1	2	3
1	Местоположение объекта	433610, Ульяновская область, район Цильнинский, рабочий поселок Цильна
2	Площадь объекта +/- величина погрешности определения площади (Р+/- Дельта Р)	1557 кв.м ± 13.81 кв.м
3	Иные характеристики объекта	Публичный сервитут устанавливается сроком на 49 лет в отношении земельных участков и (или) земель, в целях эксплуатации объекта электросетевого хозяйства: Отпайка от ВЛ-0,4 кВ № 3 (0,435 км) ТП № 2304 ВЛ-10 кВ № 3 ПС «Цильна». Владелец публичного сервитута: Публичное акционерное общество "Россети Волга" (ОГРН 1076450006280, ИНН 6450925977), адрес: Российская Федерация, Саратовская область, г. Саратов, ул. Первомайская, 42/44, эл. адрес: office@rossetivolga.ru

Раздел 2

Сведения о местоположении границ объекта					
1. Система координат <u>МСК-73, зона 2</u>					
2. Сведения о характерных точках границ объекта					
Обозначение характерных точек границ	Координаты, м		Метод определения координат характерной точки	Средняя квадратическая погрешность положения характерной точки (M _i), м	Описание обозначения точки на местности (при наличии)
	X	Y			
1	2	3	4	5	6
1	539026.05	2242528.98	Метод спутниковых геодезических измерений (определений)	0.10	—
2	539022.45	2242530.72	Метод спутниковых геодезических измерений (определений)	0.10	—
3	538999.94	2242484.28	Метод спутниковых геодезических измерений (определений)	0.10	—
4	538965.06	2242415.56	Метод спутниковых геодезических измерений (определений)	0.10	—
5	538937.70	2242357.92	Метод спутниковых геодезических измерений (определений)	0.10	—
6	538925.13	2242330.47	Метод спутниковых геодезических измерений (определений)	0.10	—
7	538909.40	2242298.48	Метод спутниковых геодезических измерений (определений)	0.10	—
8	538897.70	2242274.43	Метод спутниковых геодезических измерений (определений)	0.10	—
9	538886.36	2242251.85	Метод спутниковых геодезических измерений (определений)	0.10	—

10	538875.51	2242229.13	Метод спутниковых геодезических измерений (определений)	0.10	–
11	538865.39	2242205.79	Метод спутниковых геодезических измерений (определений)	0.10	–
12	538854.95	2242182.91	Метод спутниковых геодезических измерений (определений)	0.10	–
13	538853.72	2242180.34	Метод спутниковых геодезических измерений (определений)	0.10	–
14	538857.33	2242178.62	Метод спутниковых геодезических измерений (определений)	0.10	–
15	538858.57	2242181.21	Метод спутниковых геодезических измерений (определений)	0.10	–
16	538869.05	2242204.17	Метод спутниковых геодезических измерений (определений)	0.10	–
17	538879.15	2242227.47	Метод спутниковых геодезических измерений (определений)	0.10	–
18	538889.96	2242250.09	Метод спутниковых геодезических измерений (определений)	0.10	–
19	538901.28	2242272.65	Метод спутниковых геодезических измерений (определений)	0.10	–
20	538913.00	2242296.72	Метод спутниковых геодезических измерений (определений)	0.10	–
21	538928.75	2242328.75	Метод спутниковых геодезических измерений (определений)	0.10	–
22	538941.32	2242356.22	Метод спутниковых геодезических измерений (определений)	0.10	–
23	538968.66	2242413.80	Метод спутниковых геодезических измерений (определений)	0.10	–
24	539003.52	2242482.50	Метод спутниковых геодезических измерений (определений)	0.10	–
1	539026.05	2242528.98	Метод спутниковых геодезических измерений (определений)	0.10	–

3. Сведения о характерных точках части (частей) границы объекта

Обозначение характерных точек части границы	Координаты, м		Метод определения координат характерной точки	Средняя квадратическая погрешность положения характерной точки (M _t), м	Описание обозначения точки на местности (при наличии)
	X	Y			
1	2	3	4	5	6
–	–	–	–	–	–

Графическое описание местоположения границ публичного сервитута

Схема расположения границ публичного сервитута


Обзорная схема



- | | | | |
|---|---|--------------|---|
|  | Граница кадастровых кварталов по сведениям ЕГРН | 154 | Кадастровый номер ОКС |
|  | Граница земельных участков по сведениям ЕГРН | 208 | Кадастровый номер земельного участка |
|  | Граница ОКС по сведениям ЕГРН | 73:20-6.72 | Кадастровый номер ЗОУИТ |
|  | Граница ЗОУИТ по сведениям ЕГРН | 73:20:030102 | Номер кадастрового квартала |
|  | Проектная граница публичного сервитута | 1 ● | Характерная точка границы публичного сервитута |
|  | Воздушная линия электропередач ВЛ-0,4 кВ | оп. №392 ■ | Обозначение опор воздушной линии электропередач |

Графическое описание местоположения границ публичного сервитута

Схема расположения границ публичного сервитута (лист 2)

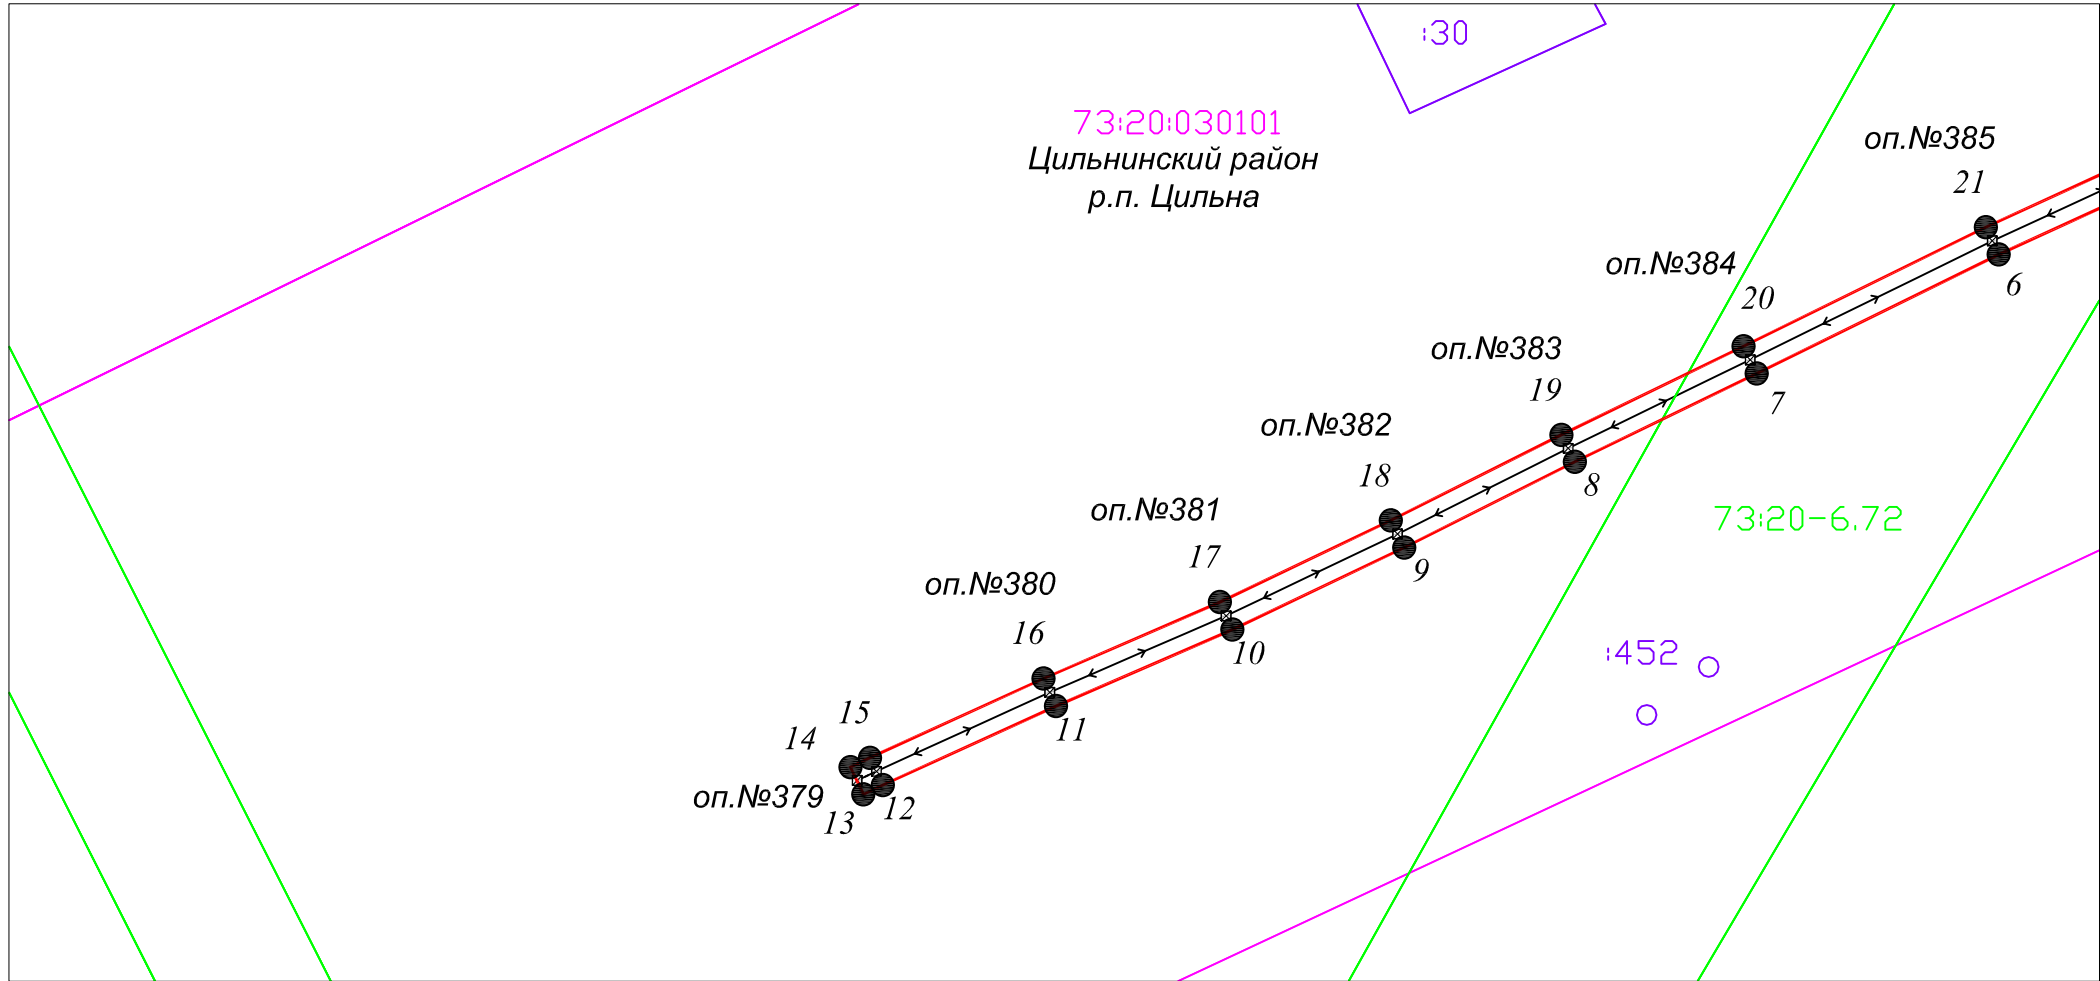

Условные обозначения:

Масштаб 1:1000

Система координат: МСК-73, зона 2

- | | | | |
|--|---|--|---|
| | Граница кадастровых кварталов по сведениям ЕГРН | | Кадастровый номер ОКС |
| | Граница земельных участков по сведениям ЕГРН | | Кадастровый номер земельного участка |
| | Граница ОКС по сведениям ЕГРН | | Кадастровый номер ЗОУИТ |
| | Граница ЗОУИТ по сведениям ЕГРН | | Номер кадастрового квартала |
| | Проектная граница публичного сервитута | | Характерная точка границы публичного сервитута |
| | Воздушная линия электропередач ВЛ-0,4 кВ | | Обозначение опор воздушной линии электропередач |

Приложение №2
к постановлению администрации
муниципального образования
«Цильнинское городское поселение»
Цильнинского района Ульяновской области
от 15.01.2026 г. №7

РАСЧЕТ
платы за публичный сервитут
(земли, находящиеся в государственной собственности
в кадастровом квартале 73:20:030101, 73:20:030102)

Площадь земельного участка	П	1557	кв.м.
Средний показатель кадастровой стоимости *	С	96,92	руб.
Процент от кадастровой стоимости	k	0,01	%
Срок		49	лет
Размер платы за период	Плп	$(П * С * k * 49)$ $1557 * 96,92 * 0,01 \% * 49 = 739,43$	руб.

Реквизиты для оплаты: УФК по Ульяновской области (Муниципальное учреждение Администрация муниципального образования «Цильнинское городское поселение» Цильнинского района Ульяновской области, л/с 04683124900): ИНН 7321310409, КПП 732101001, казначейский единый счет: 40102810645370000061, казначейский счет: 031006430000000016800 в ОКЦ № 5 ВВГУ Банка России //УФК по Ульяновской области г. Ульяновск, БИК (ТОФК) 047308001, ОКТМО 73654154, КБК 87711105013130000120, с указанием наименования платежа, даты и номера постановления.

*Расчет платы произведен в соответствии со статьей 39.46 Земельного кодекса РФ, Приказом Министерства имущественных отношений и архитектуры Ульяновской области от 25.11.2022 №263-пр «Об утверждении результатов определения кадастровой стоимости в отношении всех учтённых в Едином государственном реестре недвижимости земельных участков, расположенных в границах территории Ульяновской области».