

АДМИНИСТРАЦИЯ МУНИЦИПАЛЬНОГО ОБРАЗОВАНИЯ  
«ЦИЛЬНИНСКОЕ ГОРОДСКОЕ ПОСЕЛЕНИЕ»  
ЦИЛЬНИНСКОГО РАЙОНА УЛЬЯНОВСКОЙ ОБЛАСТИ

## ПОСТАНОВЛЕНИЕ

от 15 января 2026 г.

рп. Цильна

№8

### Об установлении публичного сервитута

В соответствии со статьями 23, 39.37 - 39.41, 39.43, 39.45 Земельного кодекса Российской Федерации, Федеральным законом от 06.10.2003 № 131-ФЗ «Об общих принципах организации местного самоуправления в Российской Федерации», на основании ходатайства публичного акционерного общества «Россети Волга» (далее - ПАО «Россети Волга») от 16.12.2025 №50-УПО об установлении публичного сервитута в отношении земель в отношении земельных участков и (или) земель, в целях эксплуатации объекта электросетевого хозяйства, администрация муниципального образования «Цильнинское городское поселение» ПОСТАНОВЛЯЕТ:

1. Установить и утвердить границы публичного сервитута в отношении земельного участка с кадастровым номером 73:20:030101:42 и земель, государственная собственность на которые не разграничена, в целях эксплуатации объекта электросетевого хозяйства: Отпайка от ВЛ-0,4 кВ № 3 ТП № 2304 ВЛ-10 кВ № 3 ПС Цильна, площадью 133 кв.м., необходимого для оказания услуг электроснабжения населения и подключения (технологического присоединения) к сетям инженерно-технологического обеспечения, размещенного с учетом обеспечения безопасной эксплуатации инженерного сооружения, принадлежащего на праве собственности ПАО «Россети Волга» (ИНН 6450925977 ОГРН 1076450006280), согласно приложенному описанию местоположения границ публичного сервитута, являющемуся неотъемлемой частью настоящего постановления (Приложение №1).

2. Срок действия публичного сервитута сроком на 49 (сорок девять) лет.

3. Срок, в течение которого использование земельного участка (его части) и (или) расположенного на нем объекта недвижимости в соответствии с их разрешенным использованием будет в соответствии с подпунктом 4 пункта 1 статьи 39.41 Земельного кодекса Российской Федерации невозможно или существенно затруднено в связи с осуществлением деятельности, для обеспечения которой устанавливается публичный сервитут (при возникновении таких обстоятельств) три месяца.

4. Установление зон с особыми условиями использования территорий и содержание ограничений прав на земельные участки в границах таких зон будет осуществлено в соответствии с постановлением Правительства Российской Федерации от 24.02.2009 №160 «О порядке установления охранных зон объектов электросетевого хозяйства и особых условий использования земельных участков, расположенных в границах таких зон».

5. Размер платы за публичный сервитут, согласно приложению №2, к настоящему постановлению, вносится в полном объеме единовременным платежом не позднее шести месяцев со дня принятия настоящего постановления.

6. ПАО «Россети Волга» (ИНН 6450925977 ОГРН 1076450006280) привести земельный участок в состояние, пригодное для его использования, в срок не позднее, чем три месяца после завершения строительства, эксплуатации, инженерного сооружения, для размещения которого был установлен публичный сервитут.

7. В пятидневный срок со дня принятия настоящего постановления обеспечить направление его в Управление Федеральной службы государственной регистрации, кадастра и картографии по Ульяновской области.

Глава администрации



С.Г. Щербинин

**ГРАФИЧЕСКОЕ ОПИСАНИЕ**  
местоположения границ публичного сервитута

Приложение №1  
к постановлению администрации  
от 15.01.2026 №8

Публичный сервитут в отношении земельных участков и (или) земель, в целях эксплуатации объекта электросетевого хозяйства: Отпайка от ВЛ-0,4 кВ № 3 ТП № 2304 ВЛ-10 кВ № 3 ПС Цильна  
(наименование объекта, местоположение границ которого описано (далее - объект))

**Раздел 1**

| Сведения об объекте |                                                                              |   |
|---------------------|------------------------------------------------------------------------------|---|
| № п/п               | Характеристики объекта                                                       | Описание характеристик   |
| 1                   | 2                                                                            | 3   |
| 1                   | Местоположение объекта                                                       | 433610, Ульяновская область, район Цильнинский, рабочий поселок Цильна   |
| 2                   | Площадь объекта +/- величина погрешности определения площади (Р+/- Дельта Р) | 133 кв.м ± 4.04 кв.м   |
| 3                   | Иные характеристики объекта                                                  | Публичный сервитут устанавливается сроком на 49 лет в отношении земельных участков и (или) земель, в целях эксплуатации объекта электросетевого хозяйства: Отпайка от ВЛ-0,4 кВ № 3 ТП № 2304 ВЛ-10 кВ № 3 ПС Цильна<br>Обладатель публичного сервитута: Публичное акционерное общество "Россети Волга" (ОГРН 1076450006280, ИНН 6450925977), адрес: Российская Федерация, Саратовская область, г. Саратов, ул. Первомайская, 42/44, эл. адрес: office@rossetivolga.ru |

**Раздел 2**

| Сведения о местоположении границ объекта        |               |            |                                                         |                                                                                     |                                                       |
|-------------------------------------------------|---------------|------------|---------------------------------------------------------|-------------------------------------------------------------------------------------|-------------------------------------------------------|
| 1. Система координат <u>МСК-73, зона 2</u>      |               |            |                                                         |                                                                                     |                                                       |
| 2. Сведения о характерных точках границ объекта |               |            |                                                         |                                                                                     |                                                       |
| Обозначение характерных точек границ            | Координаты, м |            | Метод определения координат характерной точки           | Средняя квадратическая погрешность положения характерной точки (M <sub>t</sub> ), м | Описание обозначения точки на местности (при наличии) |
|                                                 | X             | Y          |                                                         |                                                                                     |                                                       |
| 1                                               | 2             | 3          | 4                                                       | 5                                                                                   | 6                                                     |
| 1                                               | 538601.88     | 2242109.34 | Метод спутниковых геодезических измерений (определений) | 0.10                                                                                | —                                                     |
| 2                                               | 538620.05     | 2242121.09 | Метод спутниковых геодезических измерений (определений) | 0.10                                                                                | —                                                     |
| 3                                               | 538618.96     | 2242122.77 | Метод спутниковых геодезических измерений (определений) | 0.10                                                                                | —                                                     |
| 4                                               | 538619.15     | 2242124.76 | Метод спутниковых геодезических измерений (определений) | 0.10                                                                                | —                                                     |
| 5                                               | 538604.66     | 2242126.16 | Метод спутниковых геодезических измерений (определений) | 0.10                                                                                | —                                                     |
| 6                                               | 538604.28     | 2242122.18 | Метод спутниковых геодезических измерений (определений) | 0.10                                                                                | —                                                     |
| 7                                               | 538613.05     | 2242121.33 | Метод спутниковых геодезических измерений (определений) | 0.10                                                                                | —                                                     |
| 8                                               | 538599.70     | 2242112.70 | Метод спутниковых геодезических измерений (определений) | 0.10                                                                                | —                                                     |
| 1                                               | 538601.88     | 2242109.34 | Метод спутниковых геодезических измерений (определений) | 0.10                                                                                | —                                                     |

| 3. Сведения о характерных точках части (частей) границы объекта |               |   |                                                     |   |                                                                   |
|-----------------------------------------------------------------|---------------|---|-----------------------------------------------------|---|-------------------------------------------------------------------|
| Обозначение<br>характерных<br>точек части<br>границы            | Координаты, м |   | Метод определения<br>координат характерной<br>точки | Средняя<br>квадратическая<br>погрешность<br>положения<br>характерной точки<br>(M <sub>t</sub> ), м | Описание<br>обозначения<br>точки на<br>местности (при<br>наличии) |
|                                                                 | X             | Y |                                                     |   |                                                                   |
| 1                                                               | 2             | 3 | 4                                                   | 5                                                                                                  | 6                                                                 |
| —                                                               | —             | — | —                                                   | —                                                                                                  | —                                                                 |


# Графическое описание местоположения границ публичного сервитута

## Схема расположения границ публичного сервитута

**Объект:** Отпайка от ВЛ-0,4 кВ № 3 ТП № 2304 ВЛ-10 кВ № 3 ПС Цильна

**Адрес:** Ульяновская область, район Цильнинский, р.п. Цильна

**Площадь:** 133 кв.м.

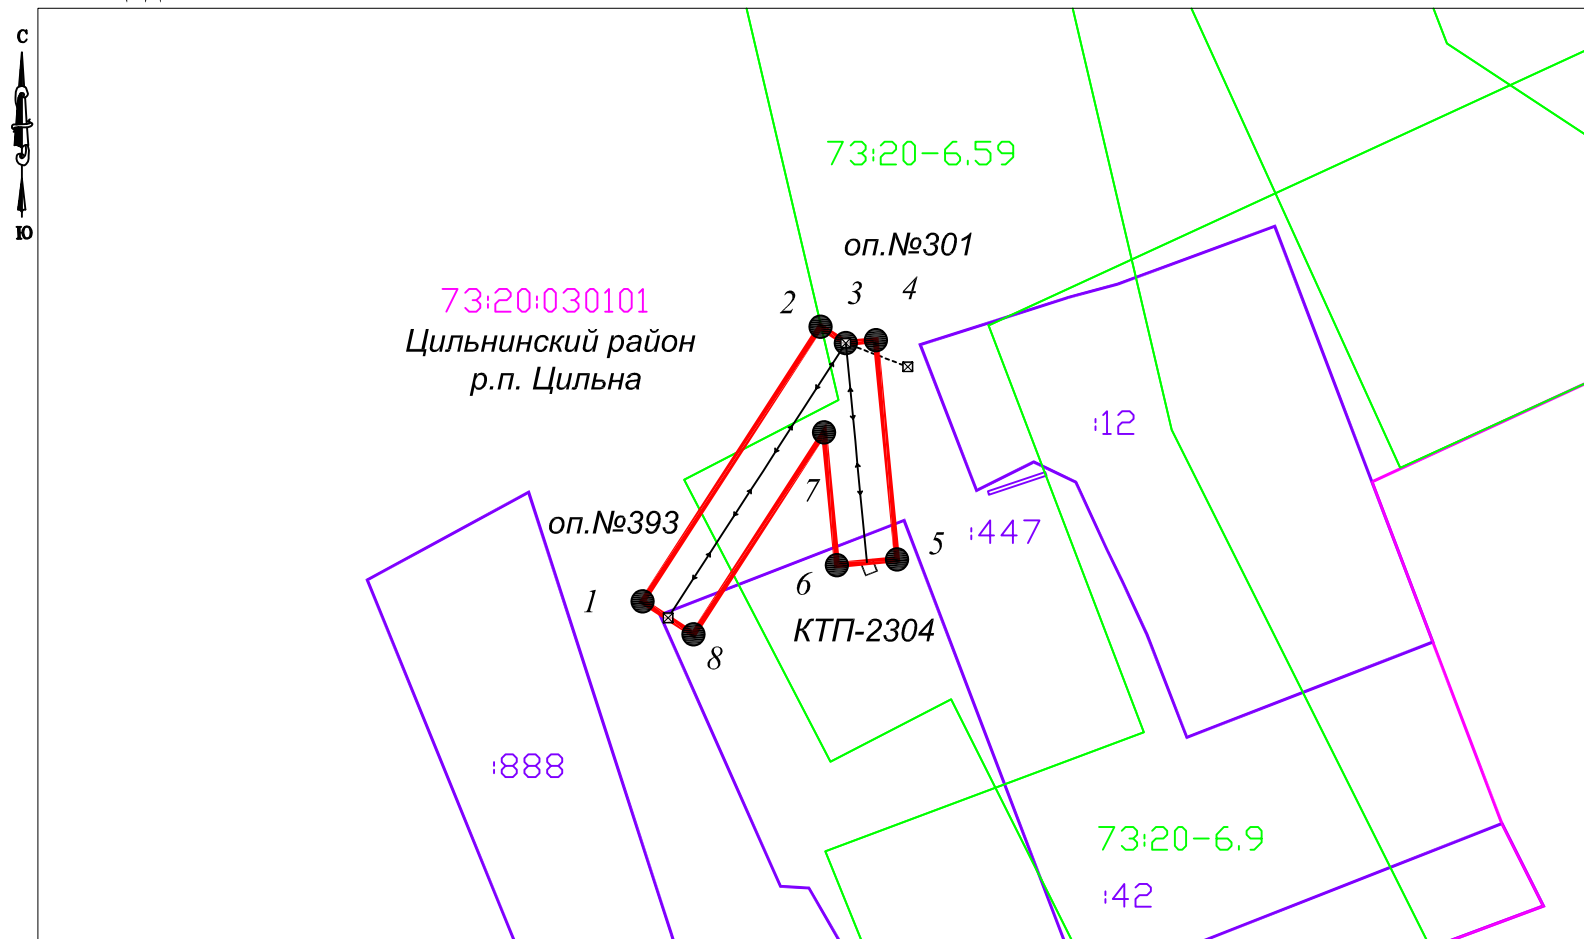


Масштаб 1:500

Условные обозначения:

- Граница кадастровых кварталов по сведениям ЕГРН
- Граница земельных участков по сведениям ЕГРН
- Граница ОКС по сведениям ЕГРН
- Граница ЗОУИТ по сведениям ЕГРН
- Проектная граница публичного сервитута
- Воздушная линия электропередач ВЛ-0,4 кВ

- :154 Кадастровый номер ОКС
- :208 Кадастровый номер земельного участка
- 73:20-6.59 Кадастровый номер ЗОУИТ
- 73:20:030101 Номер кадастрового квартала
- 1 ● Характерная точка границы публичного сервитута
- оп.№393 ▣ Обозначение опор воздушной линии электропередач
- КТП-2304 ◇ Комплектная трансформаторная подстанция 10/0,4 кВ

Обзорная схема

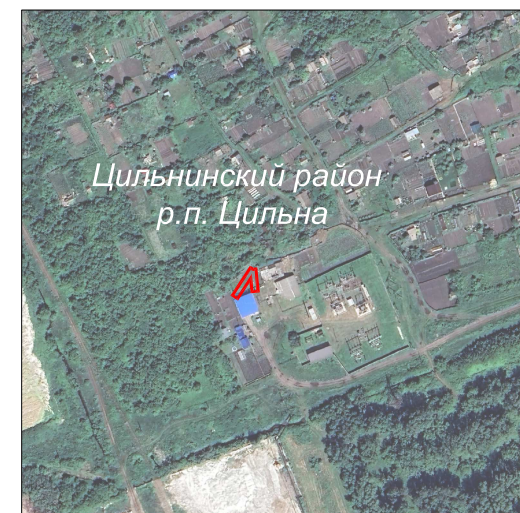

Система координат: МСК-73, зона 2

Приложение №2  
к постановлению администрации  
муниципального образования  
«Цильнинское городское поселение»  
Цильнинского района Ульяновской области  
от 15.01.2026 г. №8

**РАСЧЕТ**  
платы за публичный сервитут  
(земли, находящиеся в государственной собственности  
в кадастровом квартале 73:20:030101)

|                                            |     |                                                            |       |
|--------------------------------------------|-----|------------------------------------------------------------|-------|
| Площадь земельного участка                 | П   | 122                                                        | кв.м. |
| Средний показатель кадастровой стоимости * | С   | 96,92                                                      | руб.  |
| Процент от кадастровой стоимости           | к   | 0,01                                                       | %     |
| Срок                                       |     | 49                                                         | лет   |
| Размер платы за период                     | Плп | $(П * С * k * 49)$<br>$122 * 96,92 * 0,01 \% * 49 = 57,94$ | руб.  |

Реквизиты для оплаты: УФК по Ульяновской области (Муниципальное учреждение Администрация муниципального образования «Цильнинское городское поселение» Цильнинского района Ульяновской области, л/с 04683124900): ИНН 7321310409, КПП 732101001, казначейский единый счет: 40102810645370000061, казначейский счет: 03100643000000016800 в ОКЦ № 5 ВВГУ Банка России //УФК по Ульяновской области г. Ульяновск, БИК (ТОФК) 047308001, ОКТМО 73654154, КБК 87711105013130000120, с указанием наименования платежа, даты и номера постановления.

\*Расчет платы произведен в соответствии со статьей 39.46 Земельного кодекса РФ, Приказом Министерства имущественных отношений и архитектуры Ульяновской области от 25.11.2022 №263-пр «Об утверждении результатов определения кадастровой стоимости в отношении всех учтённых в Едином государственном реестре недвижимости земельных участков, расположенных в границах территории Ульяновской области».